


1ha

0 100m 200m 300m m 1 : 5 000

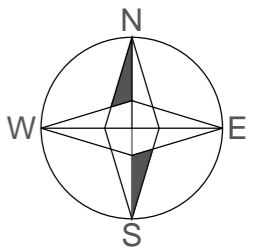

TUMAČ PLANSKOG ZNAKOVLJA

GRANICA GRAĐEVINSKOG PODRUČJA NASELJA

- IZGRAĐENI DIO
- NEIZGRAĐENI UREĐENI DIO
- NEIZGRAĐENI NEUREĐENI DIO

GRANICA IZDVOJENOG GRAĐEVINSKOG PODRUČJA IZVAN NASELJA


- - - IZGRAĐENI DIO
- - - NEIZGRAĐENI UREĐENI DIO
- - - NEIZGRAĐENI NEUREĐENI DIO

NAMJENA GRAĐEVINSKOG PODRUČJA

- POVREMENO STANOVANJE
- MJEŠOVITA NAMJENA pretežito povremeno stanovanje
- MJEŠOVITA NAMJENA pretežito stanovanje
- MJEŠOVITA NAMJENA pretežito poljoprivredna gospodarstva
- GOSPODARSKA NAMJENA proizvodna-pretežito industrijska
- GOSPODARSKA NAMJENA proizvodna-pretežito poljoprivredna
- GOSPODARSKA NAMJENA poslovna
- GOSPODARSKA NAMJENA ugostiteljsko-turistička
- JAVNA I DRUŠTVENA NAMJENA
- SPORTSKO-REKREACIJSKA NAMJENA
- JAVNE ZELENE POVRŠINE
- GROBLJA
- INFRASTRUKTURNI SUSTAVI

OSTALO

- REZERVAT ZA POSTPLANSKU IZGRADNJU

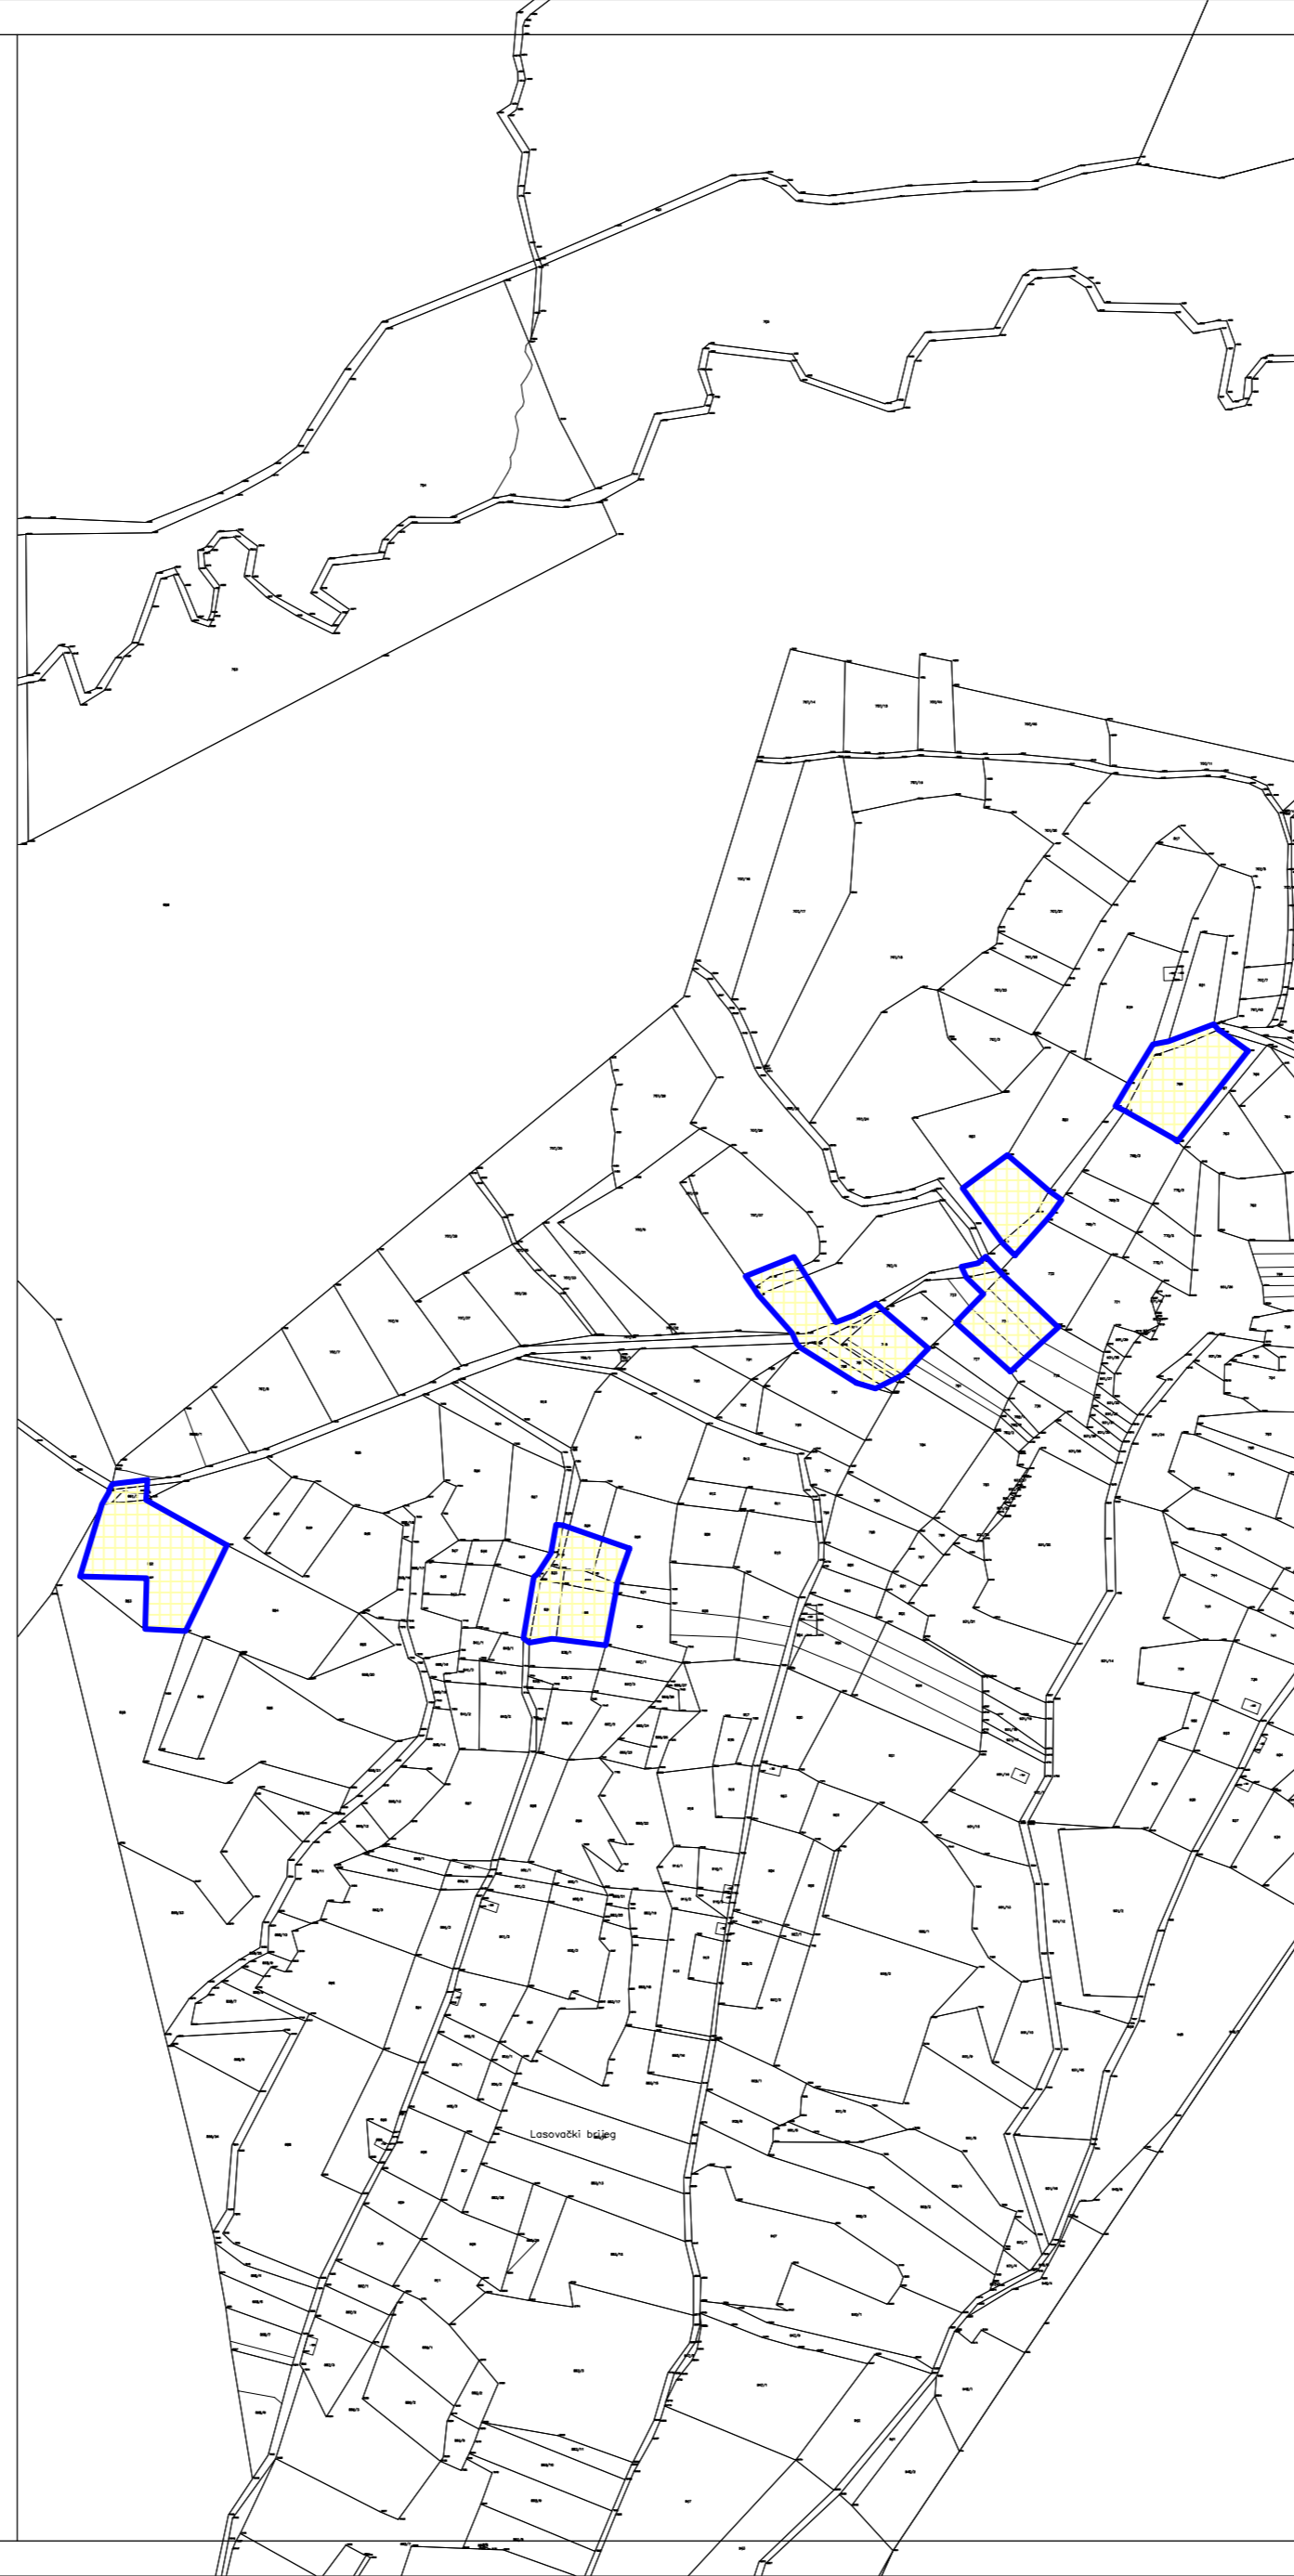

Županija : BJELOVARSKO-BILOGORSKA ŽUPANIJA	Općina : OPĆINA ŠANDROVAC
--	---

Naziv prostornog plana : I. IZMJENE I DOPUNE PROSTORNOG PLANA UREĐENJA OPĆINE ŠANDROVAC	
Naziv kartografskog prikaza : GRAĐEVINSKO PODRUČJE NASELJE LASOVAC BRDO	
Broj kartografskog prikaza : 4.d	Mjerilo kartografskog prikaza : 1 : 5 000

Odluka o izradi I. izmjena i dopuna Prostornog plana uređenja Općine Šandrovac "Općinski glasnik Općine Šandrovac" broj 24/12	Odluka o donošenju I. izmjena i dopuna Prostornog plana uređenja Općine Šandrovac "Općinski glasnik Općine Šandrovac" broj _/_
Javna rasprava je objavljena: u listu "Bjelovarac" od _._. godine u listu "Bjelovarski list" od _._. godine	Javni uvid je održan: od _._. do _._. godine od _._. do _._. godine
Odgovorna osoba za provođenje javne rasprave: Ivana Fočić, dipl. iur.	 m.p.
Suglasnost prema čl. 98. Zakona o prostornom uređenju i gradnji ("Narodne novine" broj 76/07, 38/09, 55/11, 90/11 i 50/12) :	

Pravna osoba koja je izradila nacrt prijedloga plana : ZAVOD ZA PROSTORNO UREĐENJE BJELOVARSKO-BILOGORSKE ŽUPANIJE	
Ravnatelj : Saša Križ, dipl. ing. arh.	 m.p.
Odgovorni voditelj : Vesna Banović, dipl. ing. arh.	 m.p.
Stručni tim u izradi nacrta prijedloga plana : Saša Križ, dipl. ing. arh. Dragica Cvetković, mag. ing. arh. Vesna Banović, dipl. ing. arh. Lidija Brkić, dipl. iur. Damir Lihter, dipl. ing. građ. Jasmina Miletić, dipl. oec. Igor Pavičić, dipl. ing. šum. Alenka Bašić	

Predsjednik općinskog vijeća : Nada Gašparac	 m.p.
Istovjetnost ovog prostornog plana s izvornikom potvrđeno je : Ivana Fočić, dipl. iur.	 m.p.

PRIJEDLOG