

TUMAČ PLANSKOG ZNAKOVLJA

GRANICA GRAĐEVINSKOG PODRUČJA NASELJA

- IZGRAĐENI DIO  
NEIZGRAĐENI UREĐENI DIO  
NEIZGRAĐENI NEUREĐENI DIO

GRANICA IZDVOJENOG GRAĐEVINSKOG PODRUČJA IZVAN NASELJA



- IZGRAĐENI DIO  
NEIZGRAĐENI UREĐENI DIO  
NEIZGRAĐENI NEUREĐENI DIO

NAMJENA GRAĐEVINSKOG PODRUČJA

- POVREMENO STANOVANJE  
MJEŠOVITA NAMJENA  
pretežito povremeno stanovanje  
MJEŠOVITA NAMJENA  
pretežito stanovanje  
MJEŠOVITA NAMJENA  
pretežito poljoprivredna gospodarstva  
GOSPODARSKA NAMJENA  
proizvodna-pretežito industrijska  
GOSPODARSKA NAMJENA  
proizvodna-pretežito poljoprivredna  
GOSPODARSKA NAMJENA  
poslovna-pretežito uslužna  
GOSPODARSKA NAMJENA  
poslovna-pretežito komunalno-servisna  
GOSPODARSKA NAMJENA  
ugostiteljsko-turistička  
JAVNA I DRUŠTVENA NAMJENA  
SPORTSKO-REKREACIJSKA NAMJENA  
JAVNE ZELENE POVRŠINE  
GROBLJA  
INFRASTRUKTURNI SUSTAVI  
INFRASTRUKTURNI SUSTAVI (PROMET)

OSTALO

- REZERVAT ZA  
POSTPLANSKU IZGRADNJU

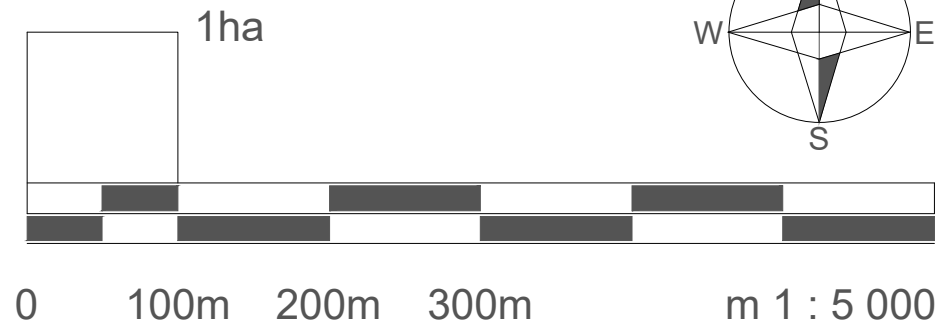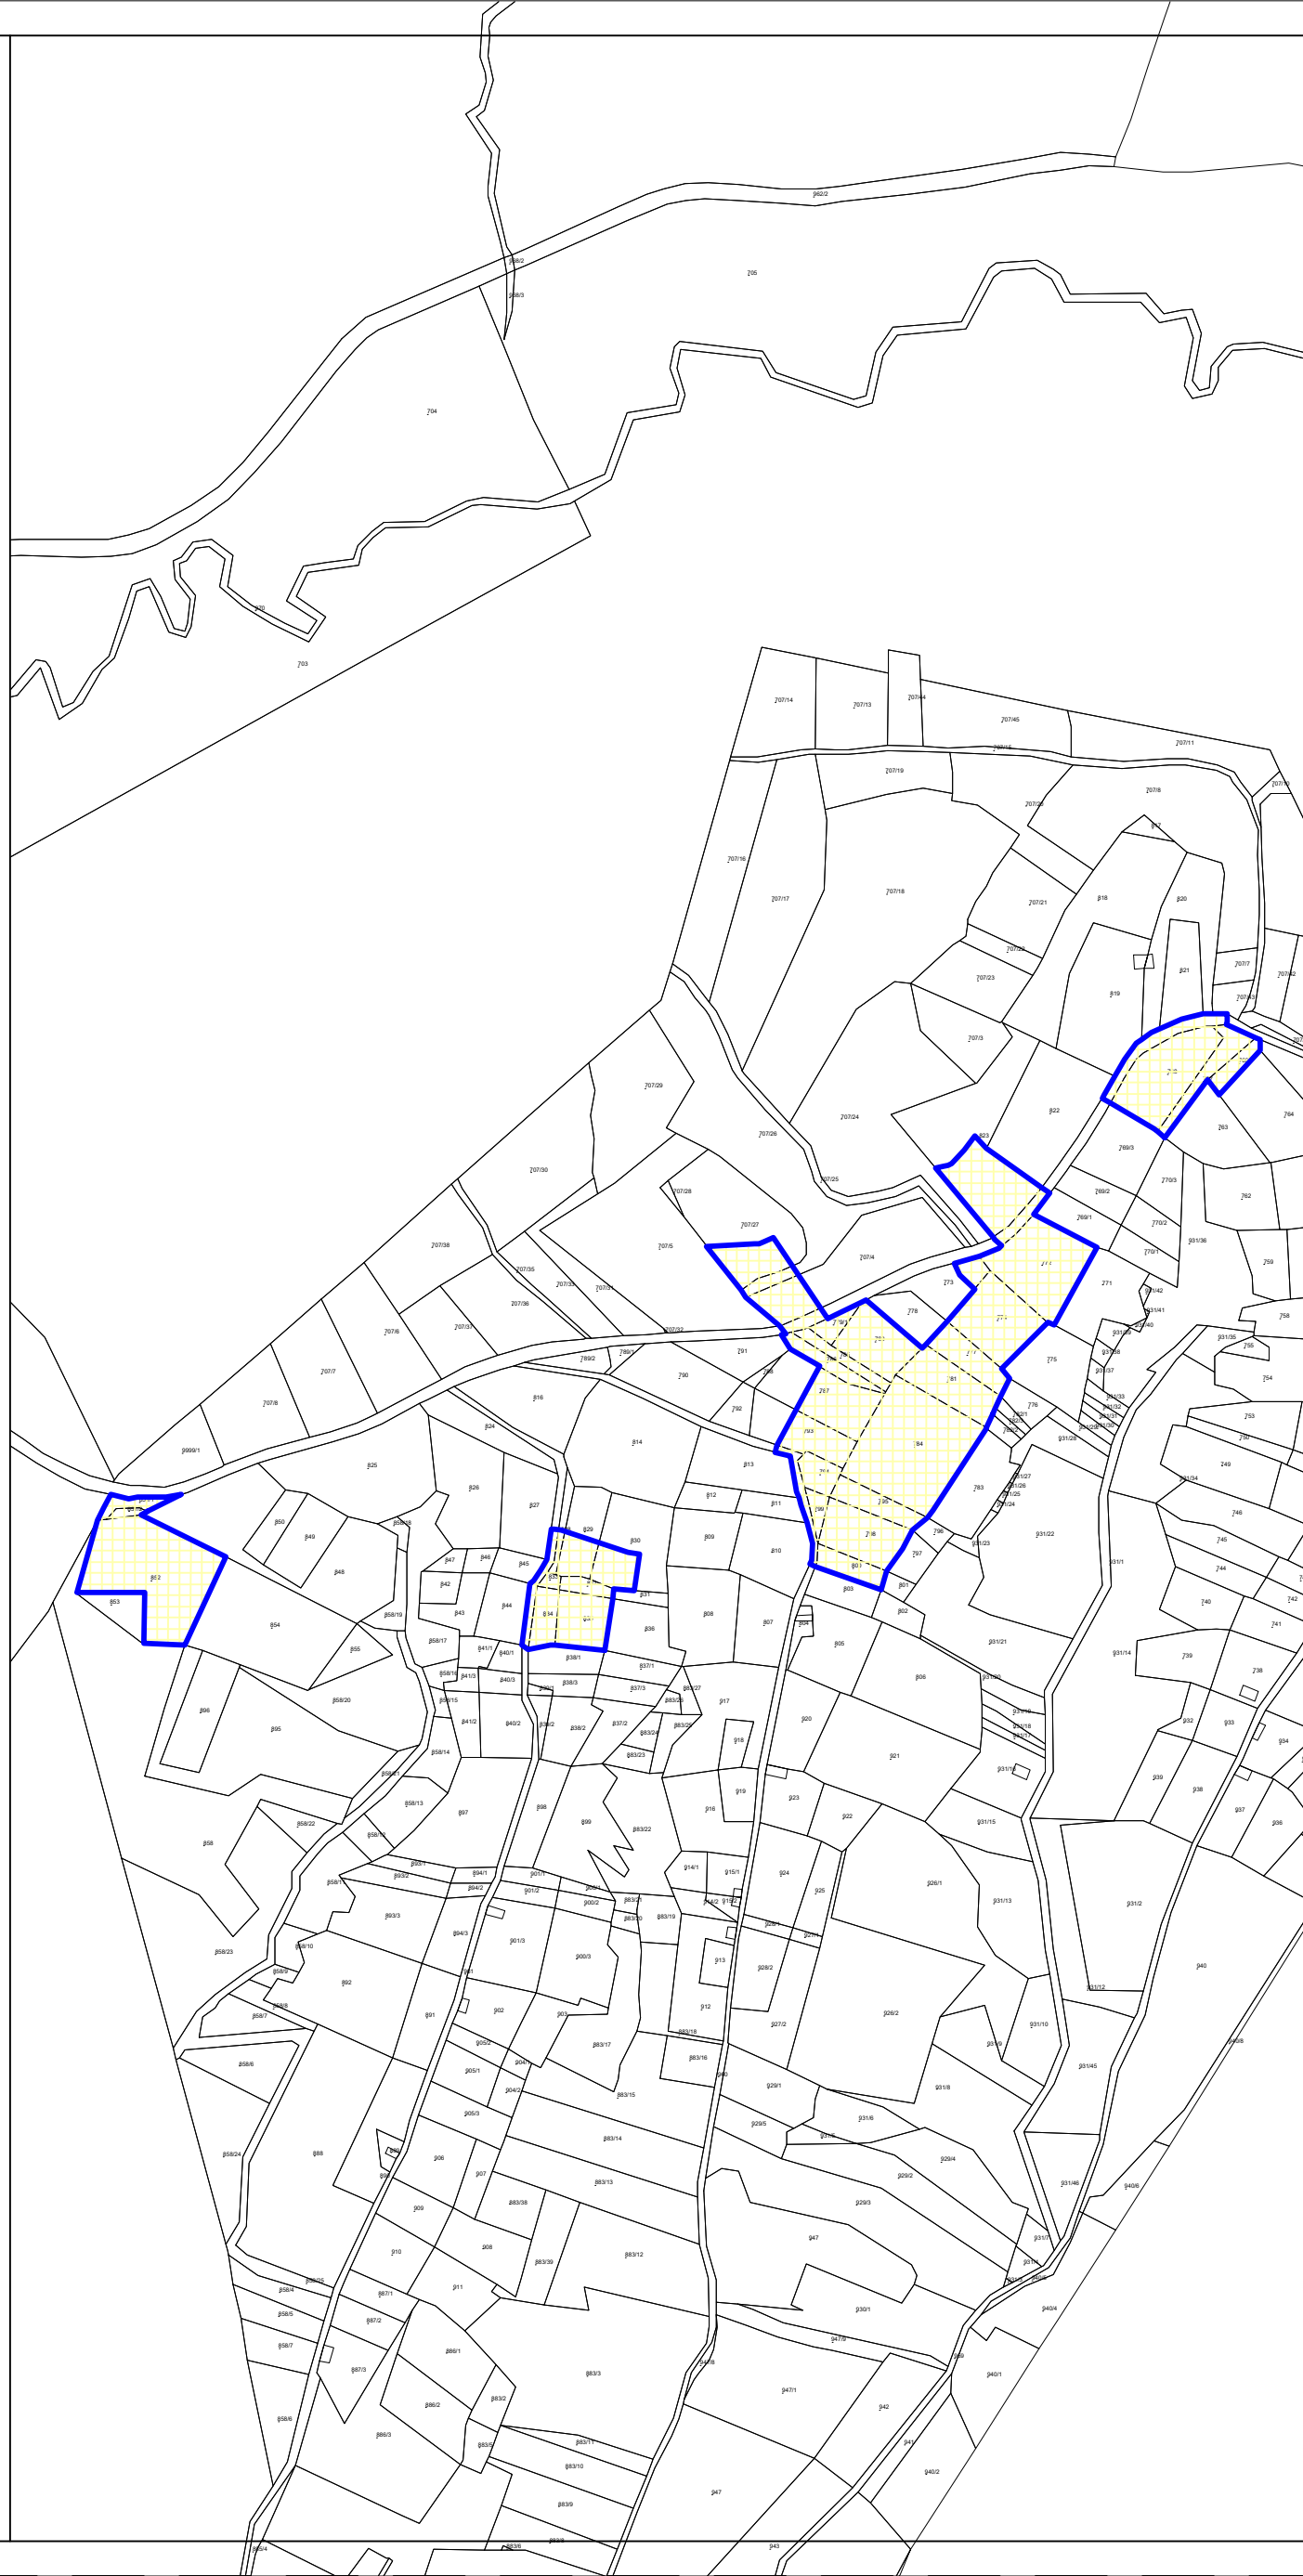

Županija: <b>BJELOVARSKO-BILOGORSKA ŽUPANIJA</b>	Općina : <b>OPĆINA ŠANDROVAC</b>
---	---

Naziv prostornog plana: <b>IV. IZMJENE I DOPUNE PROSTORNOG PLANA UREĐENJA OPĆINE ŠANDROVAC</b>	
Naziv kartografskog prikaza: <b>GRAĐEVINSKO PODRUČJE NASELJE LASOVAC BRDO</b>	
Broj kartografskog prikaza: <b>4.4</b>	Mjerilo kartografskog prikaza: <b>1 : 5 000</b>

Odluka o izradi IV. izmjena i dopuna Prostornog plana uređenja Općine Šandrovac <b>"Općinski glasnik Općine Šandrovac" broj 4/23</b>	Odluka o donošenju IV. izmjena i dopuna Prostornog plana uređenja Općine Šandrovac <b>"Općinski glasnik Općine Šandrovac" broj _/25</b>
Javna rasprava je objavljena: u listu "Jutarnji list" od __.2026. godine	Javni uvid je održan: od __. do __.2026. godine
Odgovorna osoba za provođenje javne rasprave:  <b>Ivana Fočić, dipl. iur.</b>	  <b>m.p.</b>
Mišljenje prema članku 107. Zakona o prostornom uređenju ("Narodne novine" broj 153/13, 65/17, 114/18, 39/19, 98/19 i 67/23):  <b>temeljem članka 107. stavka 4. se ne pribavlja</b>	

Pravna osoba koja je izradila nacrt prijedloga plana :  <b>ZAVOD ZA PROSTORNO UREĐENJE BJELOVARSKO-BILOGORSKE ŽUPANIJE</b>	
Ravnatelj:  <b>Saša Križ, dipl. ing. arh.</b>	
Odgovorni voditelj:  <b>Dragica Bajsić, mag. ing. arch.</b>	
Stručni tim u izradi nacrt prijedloga plana :  Saša Križ, dipl. ing. arh. Vesna Banović, dipl. ing. arh. Monika Kovač, mag. oecol. et prot. nat. Igor Pavičić, dipl. ing. šum. Damir Lihter, dipl. ing. grad.  Dragica Bajsić, mag. ing. arch. Marina Barber, mag. ing. arch. Goran Kepčija, mag. geogr. Alenka Bašić Lea Stjepanović, mag. ing. aedif.	

Predsjednik Općinskog vijeća :  <b>Stjepan Kos</b>	  <b>m.p.</b>
Istovjetnost ovog prostornog plana s izvedenim uvjetima :  <b>Ivana Fočić, dipl. iur.</b>	  <b>m.p.</b>